











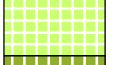

PLOCHY S ROZDÍLNÝM ZPŮSOBEM VYUŽITÍ

- PLOCHY ZMĚN**
-  PLOCHY SMÍŠENÉ OBYTNÉ (SX)
  -  PLOCHY OBČANSKÉHO VYBAVENÍ – TĚLOVÝCHOVNÁ A SPORTOVNÍ ZAŘÍZENÍ (OS)
  -  PLOCHY REKREACE – NA PLOCHÁCH PŘÍRODNÍHO CHARAKTERU (RN)
  -  PLOCHY VEŘEJNÝCH PROSTRANSTVÍCH – VEŘEJNÁ ZELEŇ (ZV)
  -  PLOCHY VEŘEJNÝCH PROSTRANSTVÍ (PV)

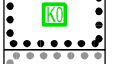



ROZVOJOVÉ PLOCHY


-  PLOCHA ZASTAVITELNÁ A JEJÍ KÓD
-  PLOCHA PŘESTAVBY A JEJÍ KÓD
-  PLOCHA ZMĚNY V KRAJINĚ A JEJÍ KÓD
-  PLOCHA ZMĚNY A JEJÍ KÓD - RUŠENÁ ZMĚNOU Č.1

HRANICE

-  HRANICE ŘEŠENÉHO ÚZEMÍ
-  HRANICE ZASTAVĚNÉHO ÚZEMÍ

PRVKY MAPOVÉHO DÍLA A INFORMATIVNÍ JEVY

-  HRANICE KATASTRÁLNÍHO ÚZEMÍ A JEHO NÁZEV
-  POLOHOPIŠ – KATASTRÁLNÍ MAPA
-  VÝŠKOPIS – VRSTEVNICE PO 2 M
-  OBLASTI DOTČENÉ ZMĚNOU Č.1 A OZNAČENÍ DÍLČÍCH ZMĚN

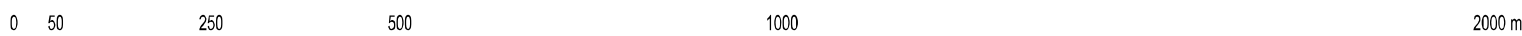

Garant projektu:	Ing. arch. Jana Benešová, ČKA 01 504	Technická infrastruktura – vodní hospodářství:	Ing. Vítězslav Vaněk
Koncepce:	Ing. arch. Jana Benešová, Ing. Štěpán Malach	Technická infrastruktura – zásobování plynem a teplem:	Ing. Vítězslav Vaněk
		Technická infrastruktura – zásobování elektřinou:	Ing. Jaroslav Opat
Spolupráce:	Ing. Hana Zemanová	Technická infrastruktura – elektronické komunikace:	Ing. Jaroslav Opat
		ÚSES:	Ing. Štěpán Malach
Dopravní infrastruktura:	Ing. Rostislav Košťál	Krajina:	Ing. Štěpán Malach
Právní konzultace:		Zábor půdního fondu:	Ing. Štěpán Malach

**ATELIER URBI, spol. s r. o.**  
 Chopinova 301/9, 623 00 Brno  
 tel.: +420 547 250 469  
 www.atelier-urbi.cz

Objednatel: Statutární město Prostějov, náměstí T. G. Masaryka 130/14, 796 01 Prostějov

Pořizovatel: Magistrát města Prostějova, stavební úřad, oddělení územního plánování, náměstí T. G. Masaryka 130/14, 796 01 Prostějov

Název akce:  
**ZMĚNA Č.I ÚZEMNÍHO PLÁNU PROSTĚJOV**

Datum: 2015  
 Formát: 297 x 420 mm  
 Číslo zakázky: 00255\_65

Název výkresu:  
**HLAVNÍ VÝKRES (ZMĚNA VÝKRESU I/02 ÚP PROSTĚJOV)**

Měřítko: 1 : 5 000  
 Číslo výkresu: I/02