



PLOCHY S ROZDÍLNÝM ZPŮSOBEM VYUŽITÍ

- PLOCHY ZMĚN
- PLOCHY REKREACE – NA PLOCHÁCH PŘÍRODNÍHO CHARAKTERU (RN)
 - PLOCHY LESNÍ (NL)

ROZVOJOVÉ PLOCHY

- PLOCHA ZMĚNY V KRAJINĚ A JEJÍ KÓD

ÚZEMNÍ SYSTÉM EKOLOGICKÉ STABILITY


- ÚZEMNÍ SYSTÉM EKOLOGICKÉ STABILITY – BIOCENTRUM
- ÚZEMNÍ SYSTÉM EKOLOGICKÉ STABILITY – BIKORIDOR

HRANICE

- HRANICE ŘEŠENÉHO ÚZEMÍ
- HRANICE ZASTAVĚNÉHO ÚZEMÍ

PRVKY MAPOVÉHO DÍLA A INFORMATIVNÍ JEVI

- HRANICE KATASTRÁLNÍHO ÚZEMÍ A JEHO NÁZEV
- POLOHOPIŠ – KATASTRÁLNÍ MAPA
- VÝŠKOPIS – VRSTEVNICE PO 2 M
- OBLASTI DOTČENÉ ZMĚNOU Č.1 A OZNAČENÍ DÍLČÍCH ZMĚN

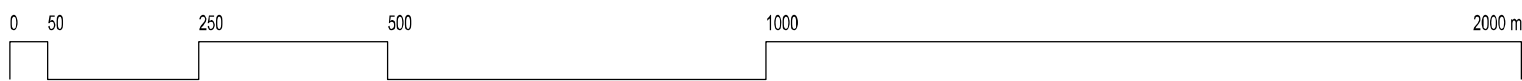

Garant projektu:	Ing. arch. Jana Benešová, ČKA 01 504	Technická infrastruktura – vodní hospodářství:	Ing. Vítězslav Vaněk
Koncepce:	Ing. arch. Jana Benešová, Ing. Štěpán Malach	Technická infrastruktura – zásobování plynem a teplem:	Ing. Vítězslav Vaněk
Spolupráce:	Ing. Hana Zemanová	Technická infrastruktura – zásobování elektřinou:	Ing. Jaroslav Opat
		Technická infrastruktura – elektronické komunikace:	Ing. Jaroslav Opat
Dopravní infrastruktura:	Ing. Rostislav Košťál	ÚSES:	Ing. Štěpán Malach
Právní konzultace:		Krajina:	Ing. Štěpán Malach
		Zábor půdního fondu:	Ing. Štěpán Malach

ATELIER URBI, spol. s r. o.
 Chopinova 301/9, 623 00 Brno
 tel.: +420 547 250 469
 www.atelier-urbi.cz

Objednatel: Statutární město Prostějov, náměstí T. G. Masaryka 130/14, 796 01 Prostějov

Pořizovatel: Magistrát města Prostějova, stavební úřad, oddělení územního plánování, náměstí T. G. Masaryka 130/14, 796 01 Prostějov

Název akce:	ZMĚNA Č.I ÚZEMNÍHO PLÁNU PROSTĚJOV		Datum:	2015
Název výkresu:	HLAVNÍ VÝKRES (ZMĚNA VÝKRESU I/02 ÚP PROSTĚJOV)		Formát:	297 x 420 mm
			Číslo zakázky:	00255_65
			Měřítko:	1 : 5 000
			Číslo výkresu:	I/02