


TYPICKÉ PODLAŽÍ

DOLNÍ 3731/16

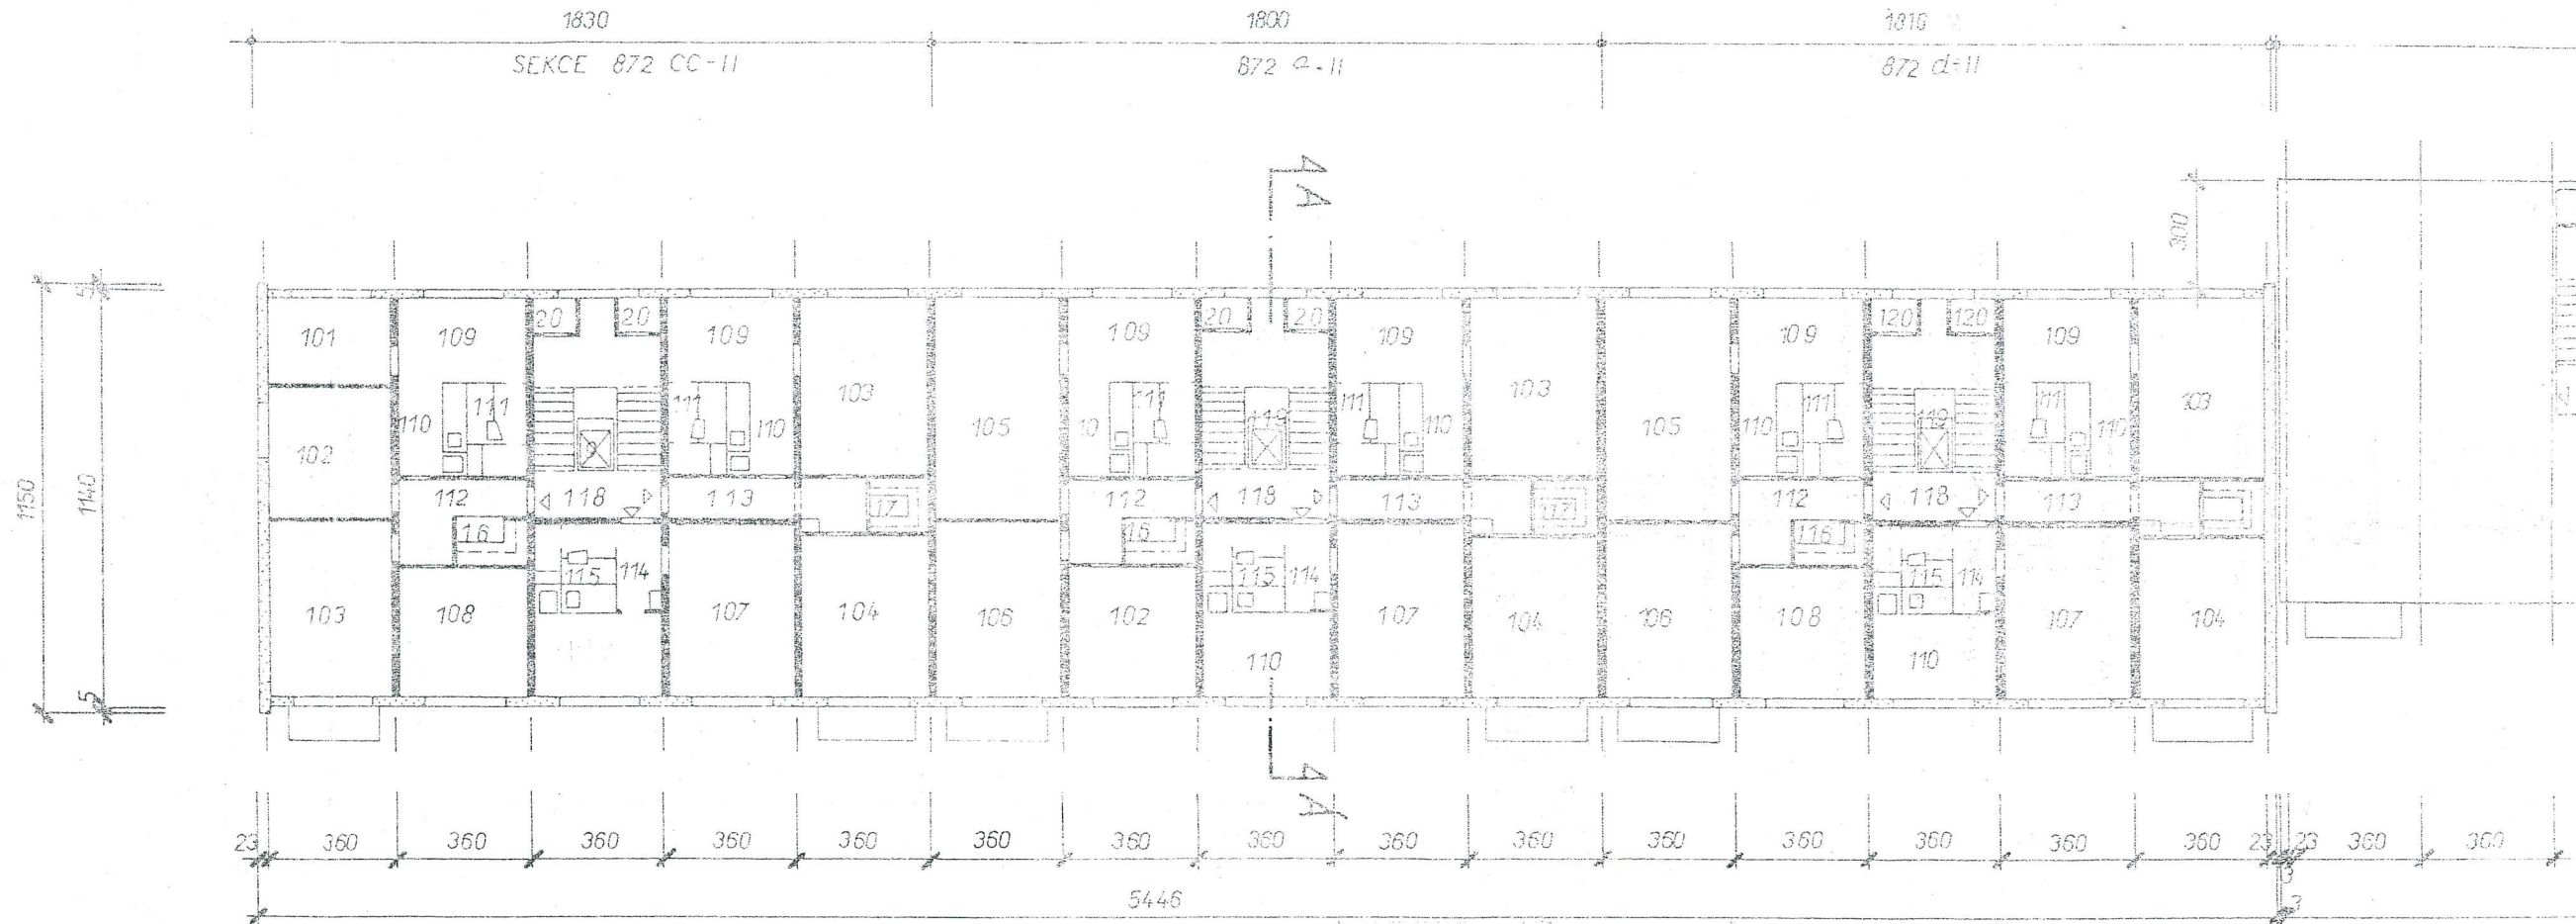

I. NADZEMNÍ PODLAŽÍ

© UPR TER. 220, 35

© UPR TER. 220, 35

